




UDEAREALER

Indhold

3.00	Situationsplan
3.01	Fredningsomfang i farver
3.02a	Teglbelægninger i forgårde/gårdhaver
3.02b	Teglbelægninger ved terrasser på haveside
3.03	Beplantning langs gårdhavemure og udhusgavle

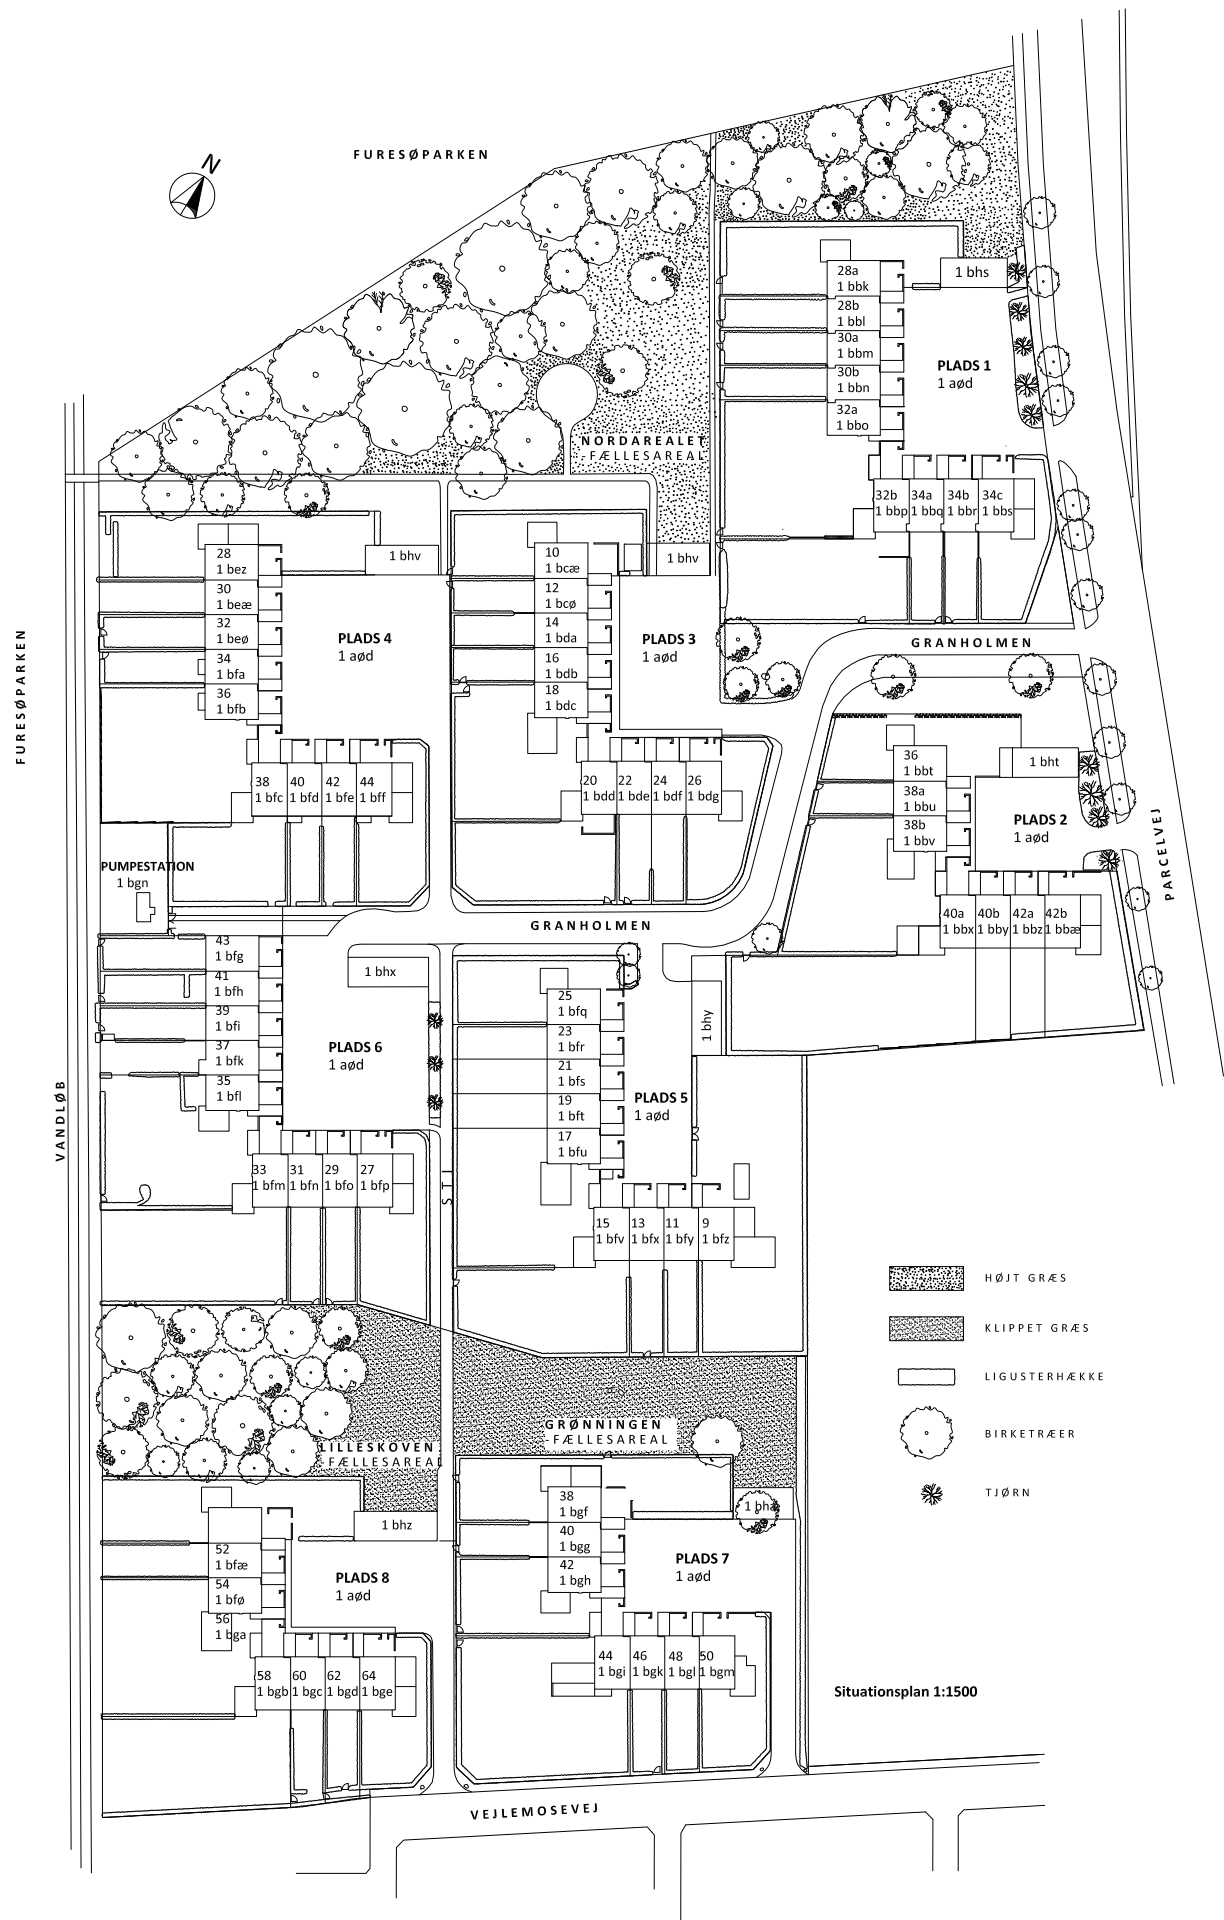

PARCELGÅRDEN

Emne Situationsplan
Hovedtegning

MØGELHØJ
ARKITEKTER

Dato 27.10.2023 Format A3 Målestok 1:1500

Tegn. nr. 3.00


MØGELHØJ ARKITEKTER • HERLEV HOVEDGADE 201C. 2 TV - 2730 HERLEV • WWW.M-ARKITEKTER.DK




PARCELGÅRDEN

Emne Fredningsomfang
Hovedtegning


MØGELHØJ
ARKITEKTER

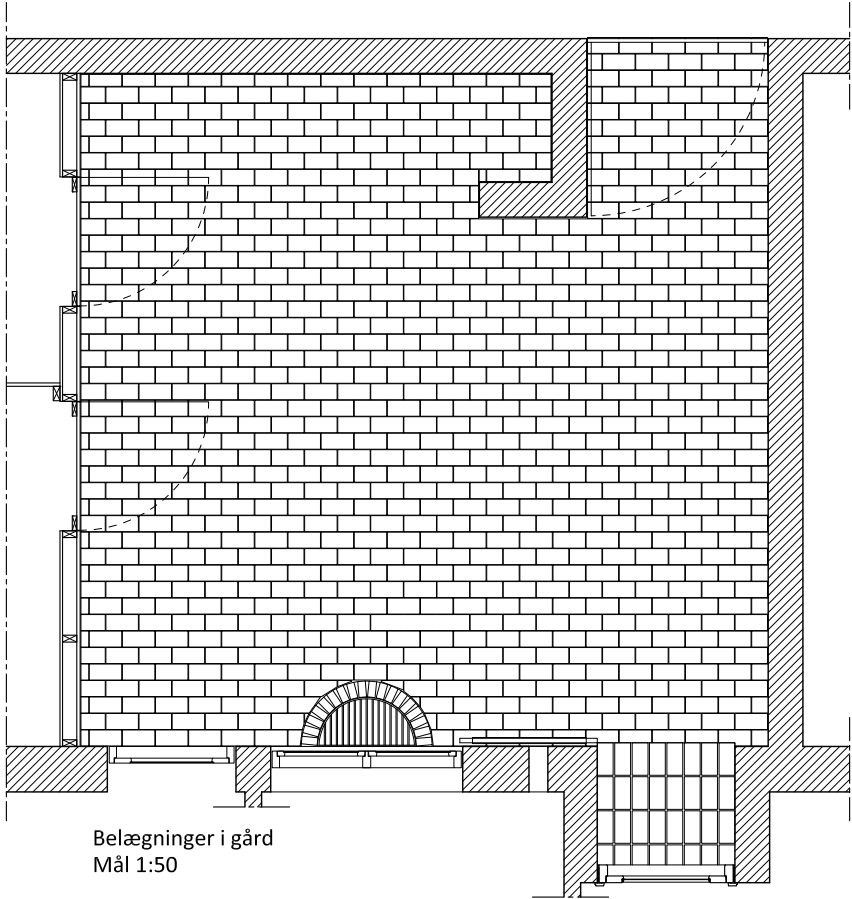


Belægninger i gård
Mål 1:50

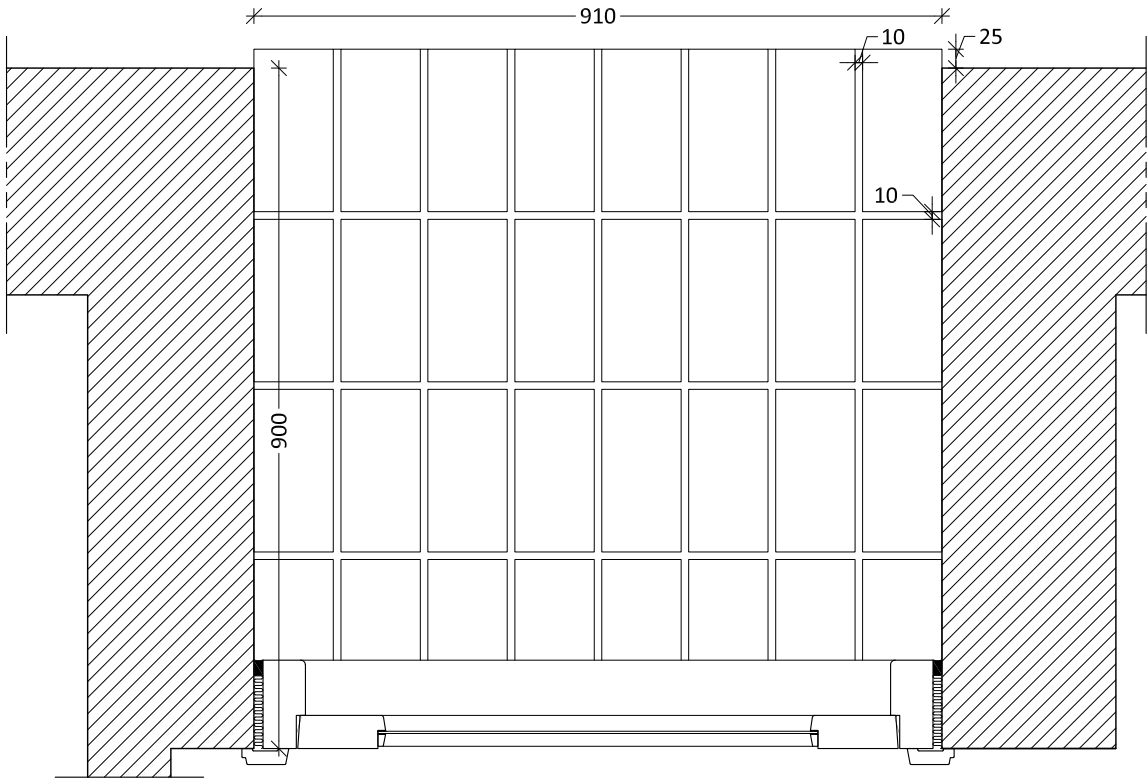

Belægninger i hoveddørsniche
Mål 1:10

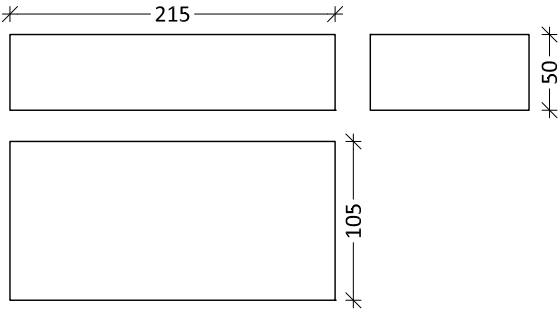

Belægningsslinke
1:5

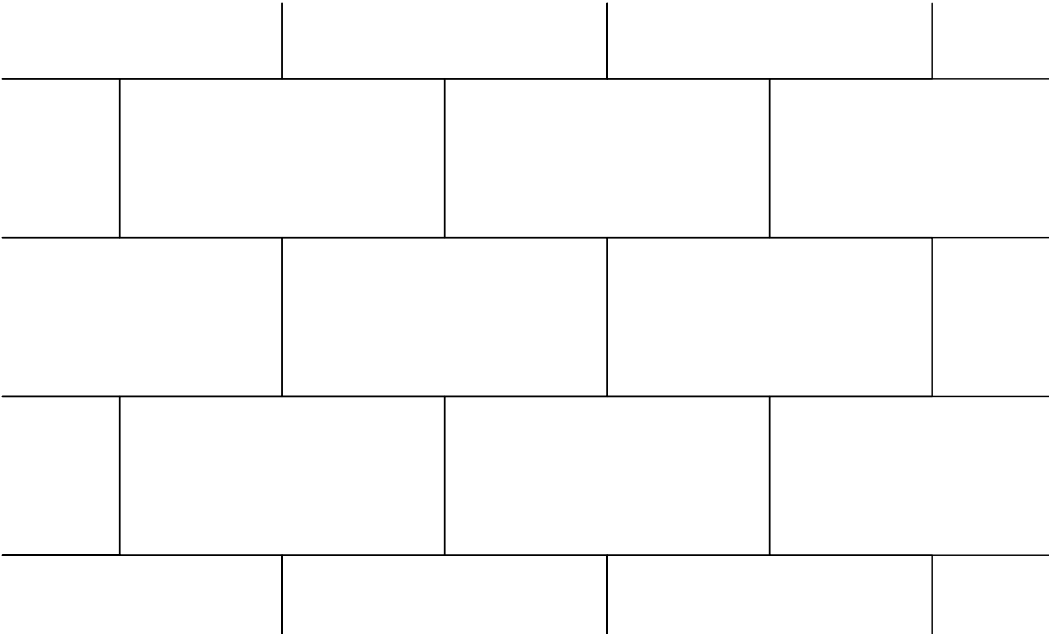


Forbandt belægninger
Mål 1:5

Alle mål er i mm
Alle mål tages på stedet af den udførende
Mål kan variere fra det viste


PARCELGÅRDEN

Emne Teglbælægninger i forgårde/gårdhaver
Bygningsdelstegning


MØGELHØJ
ARKITEKTER

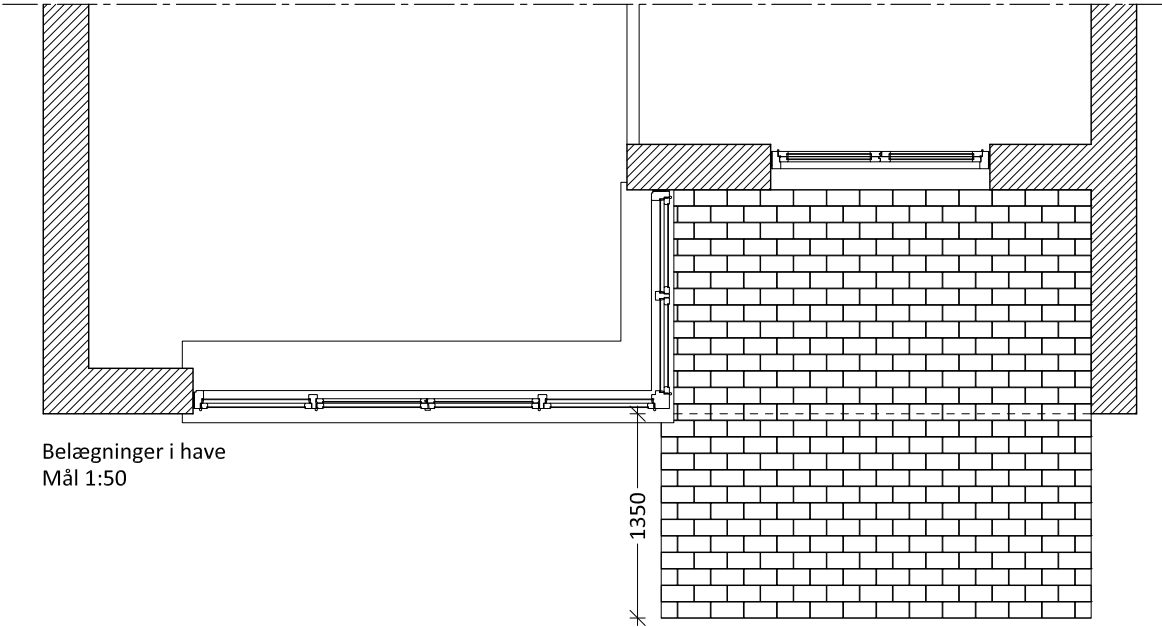

Belægninger i have
Mål 1:50

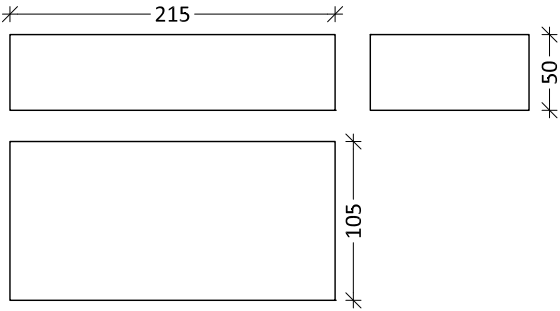

Belægningsslinke
1:5

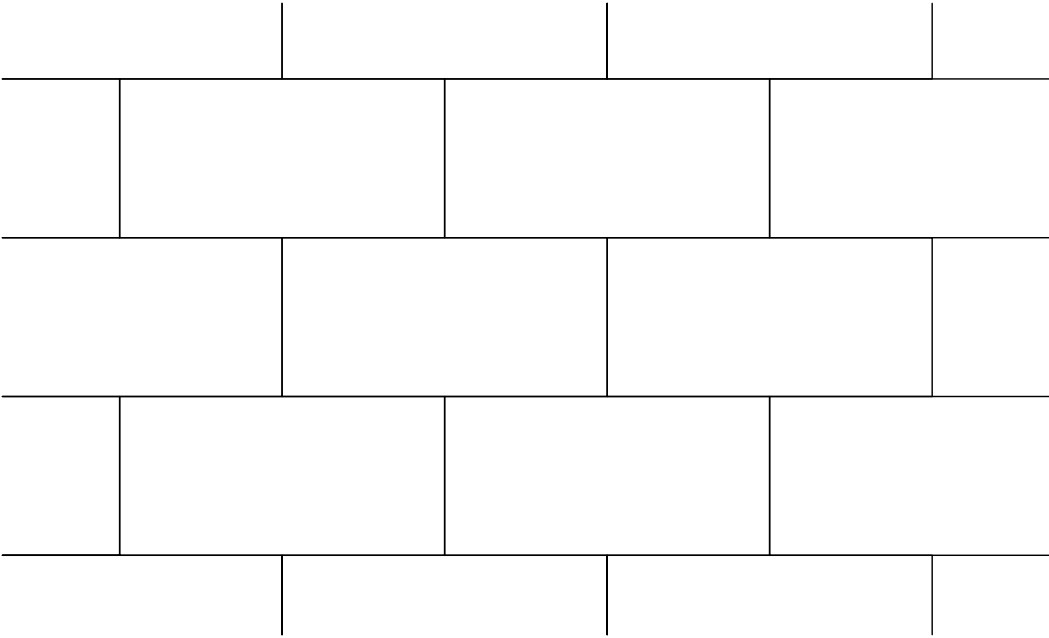

Forbandt belægninger
Mål 1:5

Alle mål er i mm
Alle mål tages på stedet af den udførende
Mål kan variere fra det viste

PARCELGÅRDEN

Emne Teglbælægninger ved terrasser på haveside
Bygningsdelstegning

MØGELHØJ
ARKITEKTER

Dato 27.10.2023 Format A3 Målestok 1:50 / 1:5

Tegn. nr. 3.02b

MØGELHØJ ARKITEKTER • HERLEV HOVEDGADE 201C. 2 TV - 2730 HERLEV • WWW.M-ARKITEKTER.DK



NOTER:
Træer i plantebedene må placeres med center 130 cm fra murkant og maksimalt være 4 meter høje. Placeringen af træet sikrer at belysningsarmaturet på udhusgavlen ikke skjules.

Beplantning på facaden og i plantebedet skal klippes 15 cm hele vejen rundt mod murkanterne, samt om belysningsarmaturet, så bebyggelsens facadeudtryk ikke sløres af beplantning.

Der må ikke opsættes espalier på murværket.
Planter må ikke vokse ud over kanten af bedet mod flisebelægningen.

- Egnede planter og træer:**
- Træer bør være opstammede Tjørn eller Paradisæble, da disse findes langs bebyggelsens pladser
 - Egnede selvhæftende planter til facadebegroning kan være: Vedbend, Rådhusvin, Vildvin eller Klatrehortensia
 - Egnede buske i plantebedet (som kan tåle at blive klippet til) kan være: Fjeldribs, Spirea eller Cotoneaster
 - Egnede bunddækkeplanter kan være: Stephanandra, Vinca, Spiræa Japonica eller Geranium

PARCELGÅRDEN

Emne **Beplantning langs gårdhavemur og udhusgavle**
Udearealer

MØGELHØJ
ARKITEKTER